

Osiedle Mazurskie

Zamieszkać w wyjątkowej okolicy

ZIELONA GÓRA, UL. AUGUSTOWSKA 5
MIESZKANIE NR 10, PIĘTRO I




LOKALIZACJA
MIESZKANIA W BUDYNKU



strona 1 z 2

Rzut mieszkania

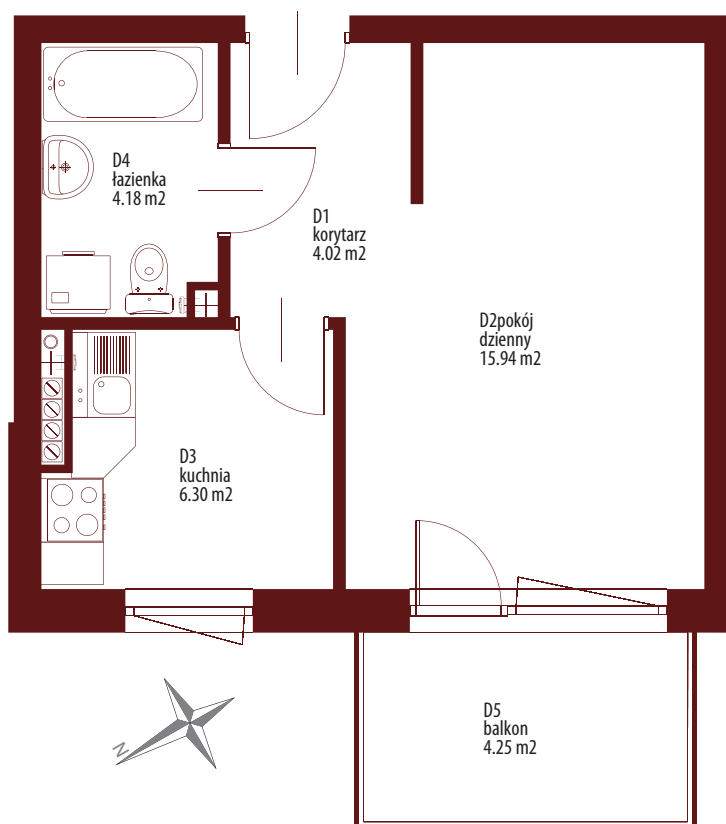

| POMIESZCZENIE | POWIERZCHNIA |
|---------------|----------------------------|
| 1 KORYTARZ | 4.02 m ² |
| 2 KUCHNIA | 6.30 m ² |
| 3 ŁAZIENKA | 4.18 m ² |
| 4 POKÓJ 1 | 15.94 m ² |
| RAZEM | 30.44 m² |

PIWNICA 4.13 m²
BALKON 4.25 m²


Rzut piwnic - komórki lokatorskie




strona 2 z 2

Rzut kondygnacji

RZUT KONDYGNACJI Z ZAZNACZENIEM LOKALU MIESZKALNEGO
AUGUSTOWSKA NR 5, MIESZKANIE NR 10, PIĘTRO I

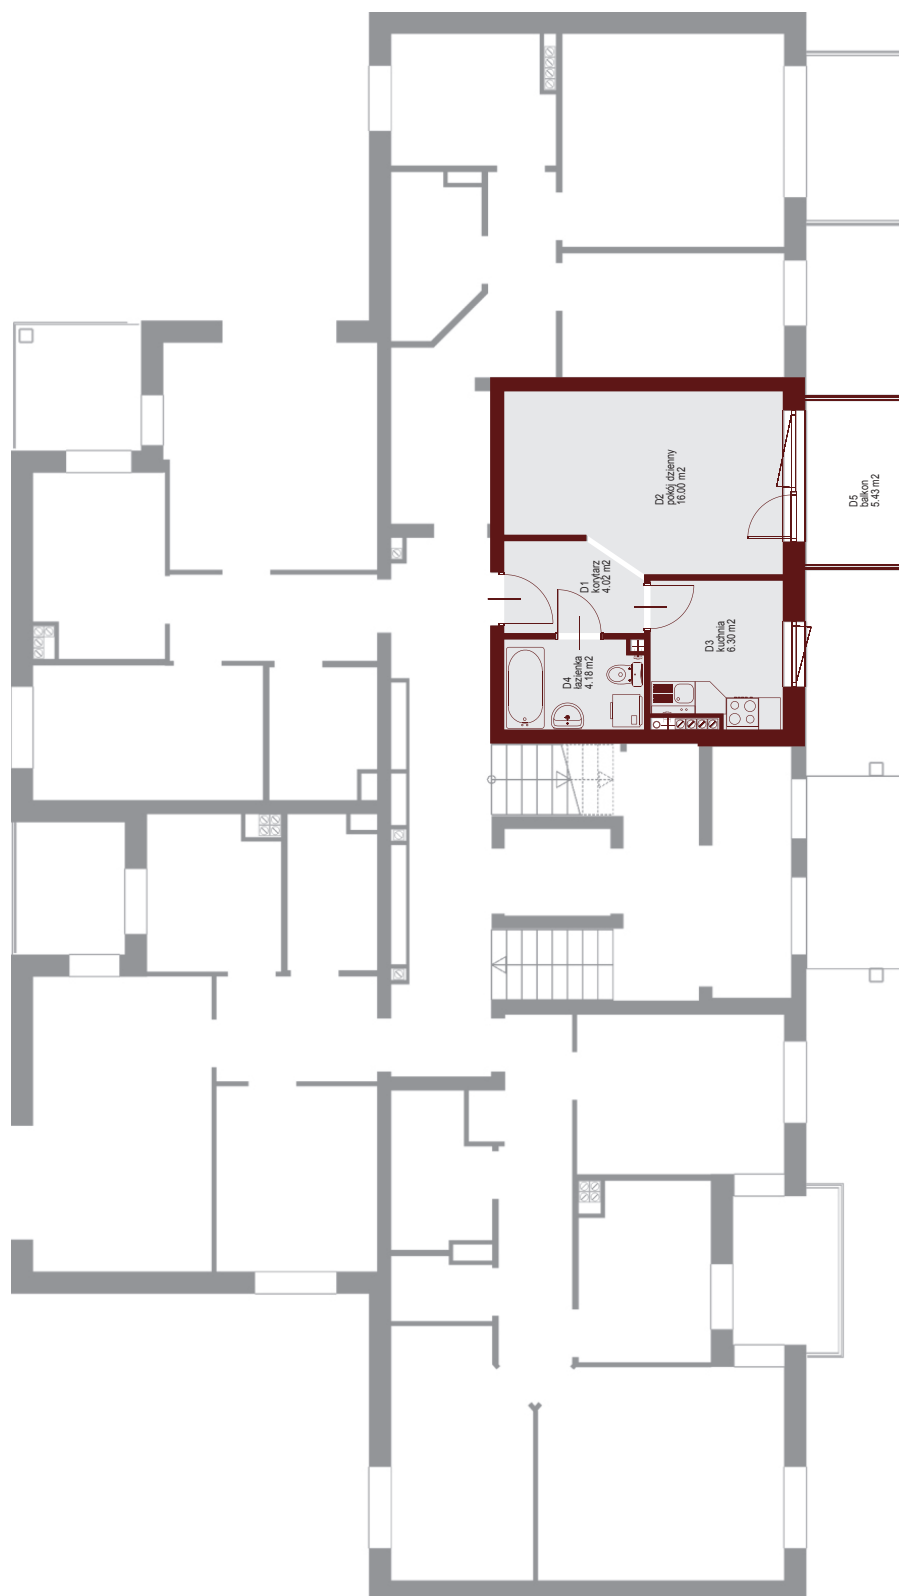

Plan zagospodarowania terenu i parkingów

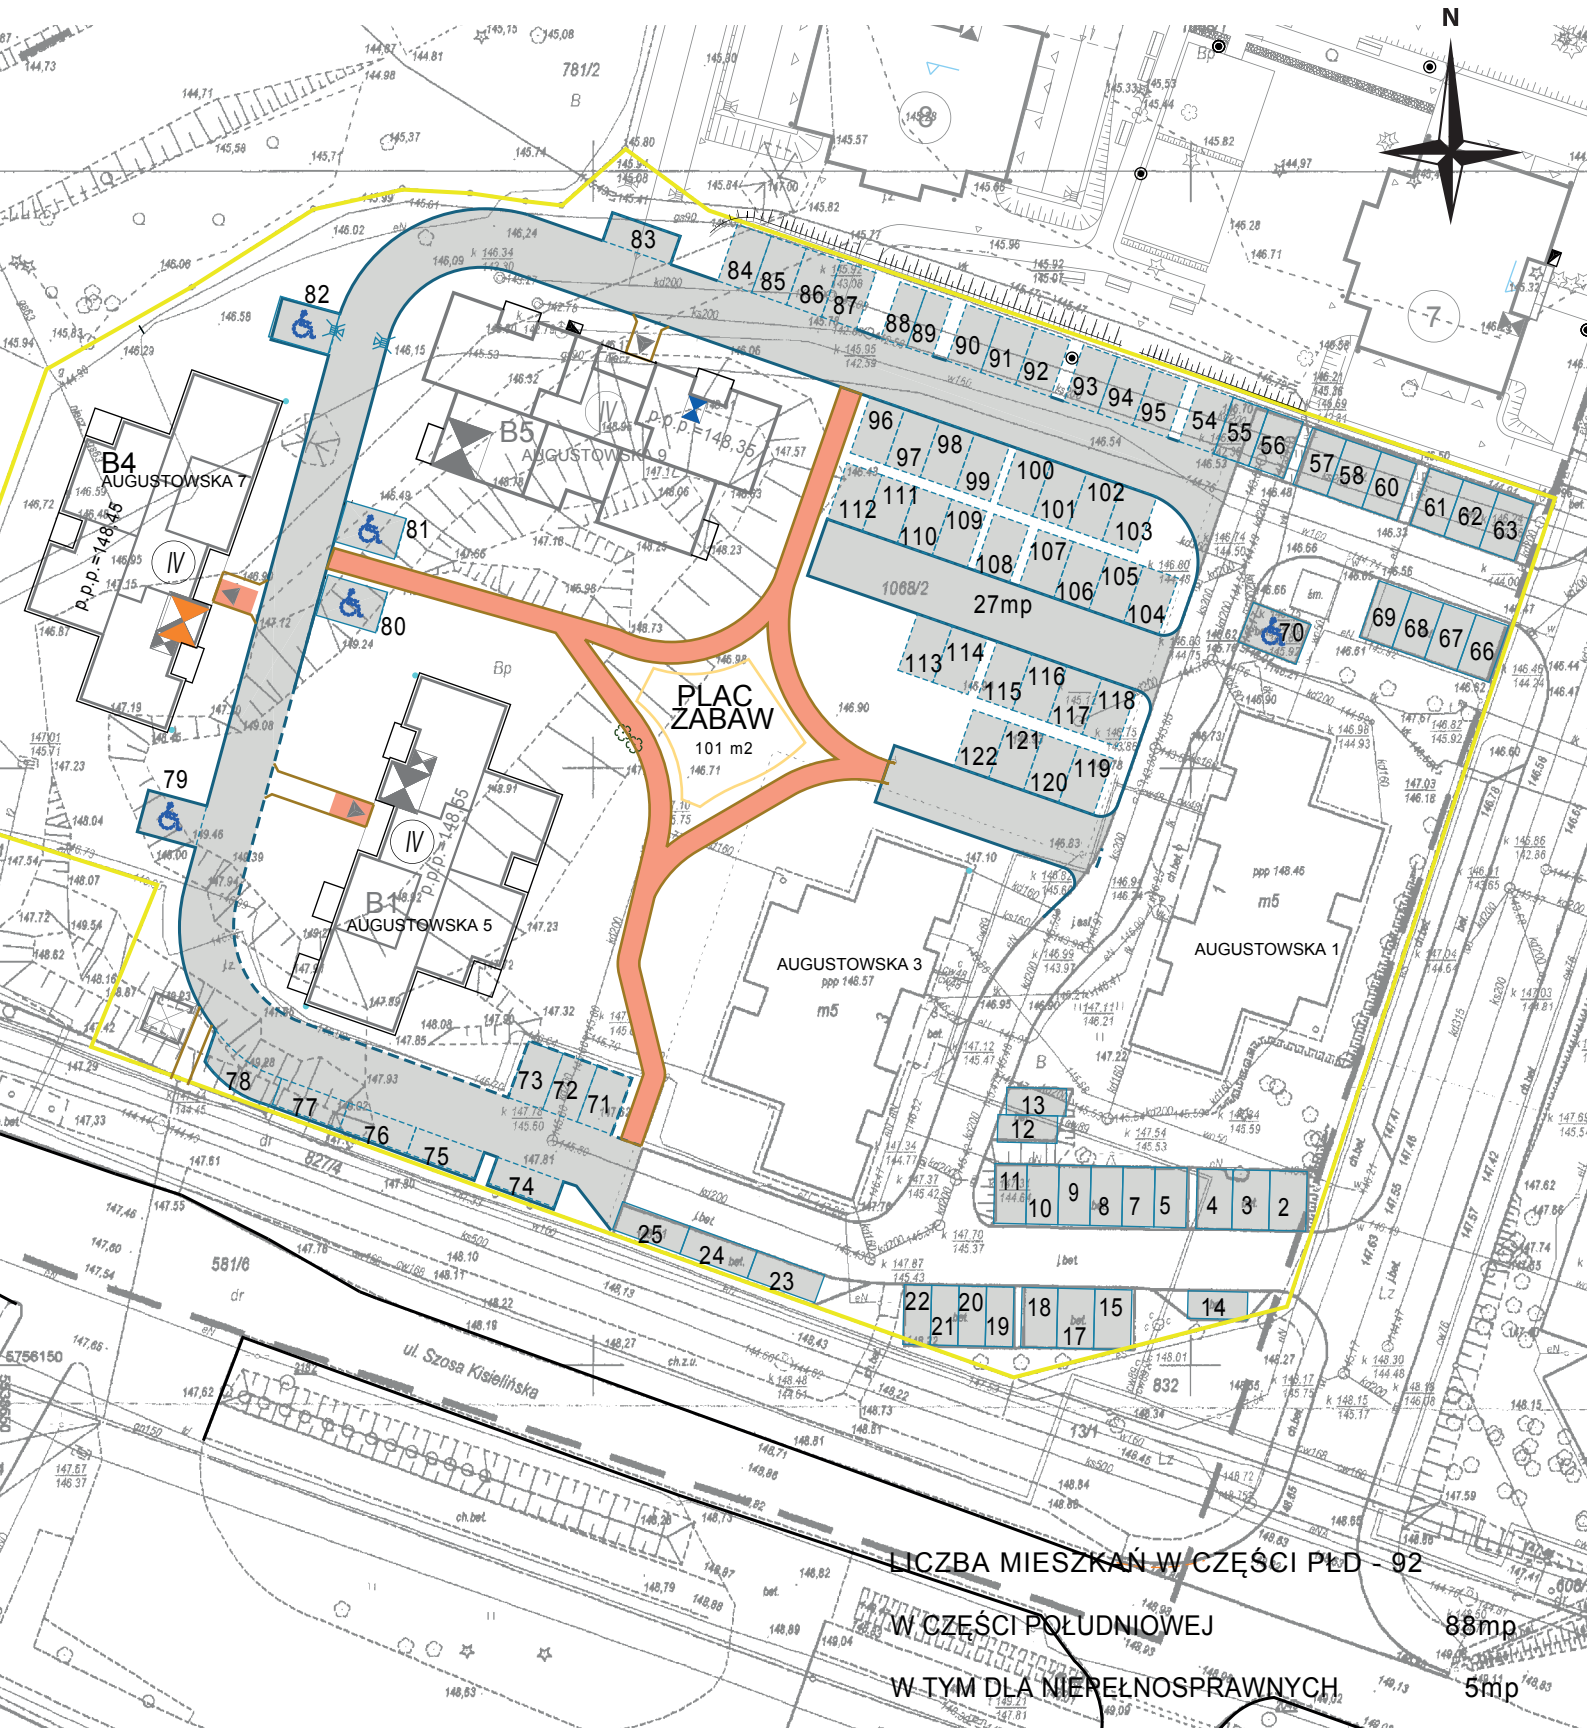

LICZBA MIESZKAŃ W CZĘŚCI PŁD - 92
 W CZĘŚCI POŁUDNIOWEJ 88mp
 W TYM DLA NIEMOŻLIWOSPRAWNYCH 5mp