

# Osiedle Mazurskie

*Zamieszkać w wyjątkowej okolicy*

ZIELONA GÓRA, UL. AUGUSTOWSKA 5  
MIESZKANIE NR 11, PIĘTRO II




LOKALIZACJA  
MIESZKANIA W BUDYNKU



strona 1 z 2



## Rzut mieszkania

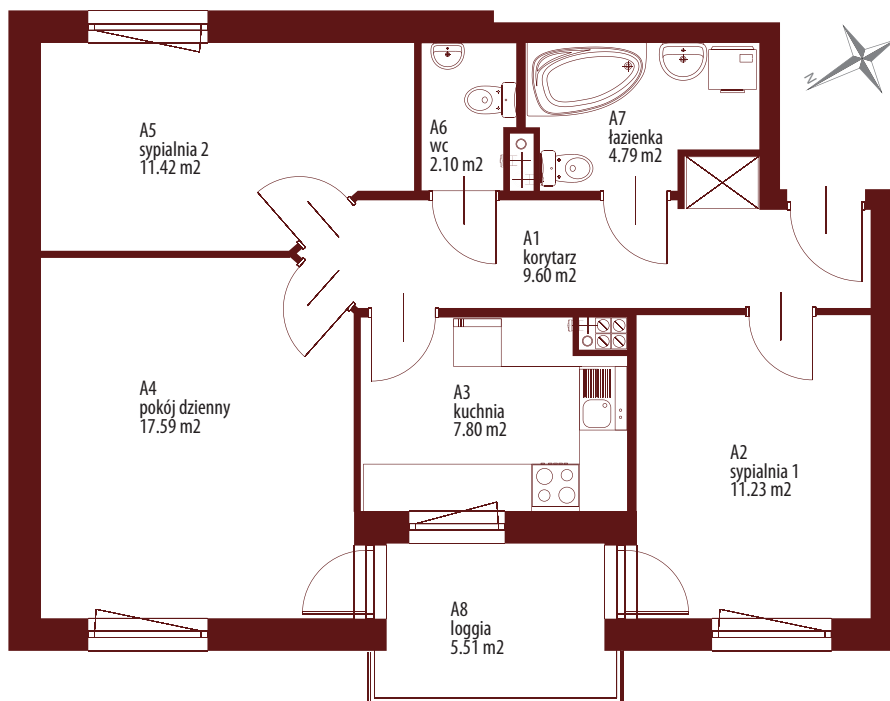

POMIESZCZENIE	POWIERZCHNIA
1 KORYTARZ	9.60 m <sup>2</sup>
2 KUCHNIA	7.80 m <sup>2</sup>
3 ŁAZIENKA	4.79 m <sup>2</sup>
4 WC	2.10 m <sup>2</sup>
5 POKÓJ 1	11.23 m <sup>2</sup>
6 POKÓJ 2	11.42 m <sup>2</sup>
7 POKÓJ 3	17.59 m <sup>2</sup>
<b>RAZEM</b>	<b>64.56 m<sup>2</sup></b>

PIWNICA 4.04 m<sup>2</sup>  
BALKON 5.51 m<sup>2</sup>


## Rzut piwnic - komórki lokatorskie




strona 2 z 2

## Rzut kondygnacji

### RZUT KONDYGNACJI Z ZAZNACZENIEM LOKALU MIESZKALNEGO AUGUSTOWSKA NR 5, MIESZKANIE NR 11, PIĘTRO II

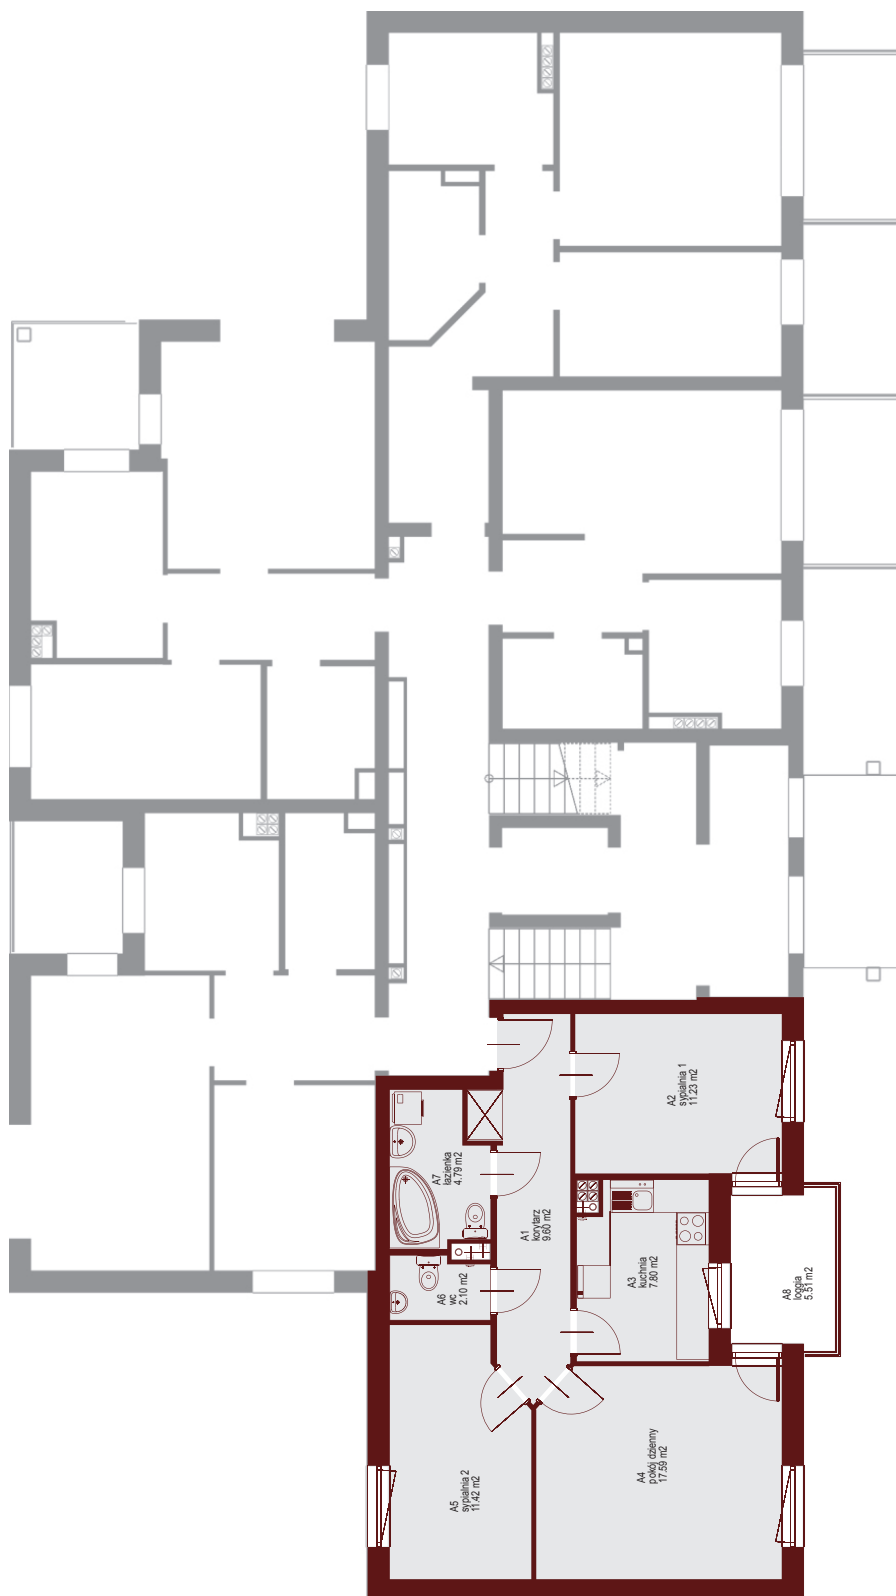

## Plan zagospodarowania terenu i parkingów

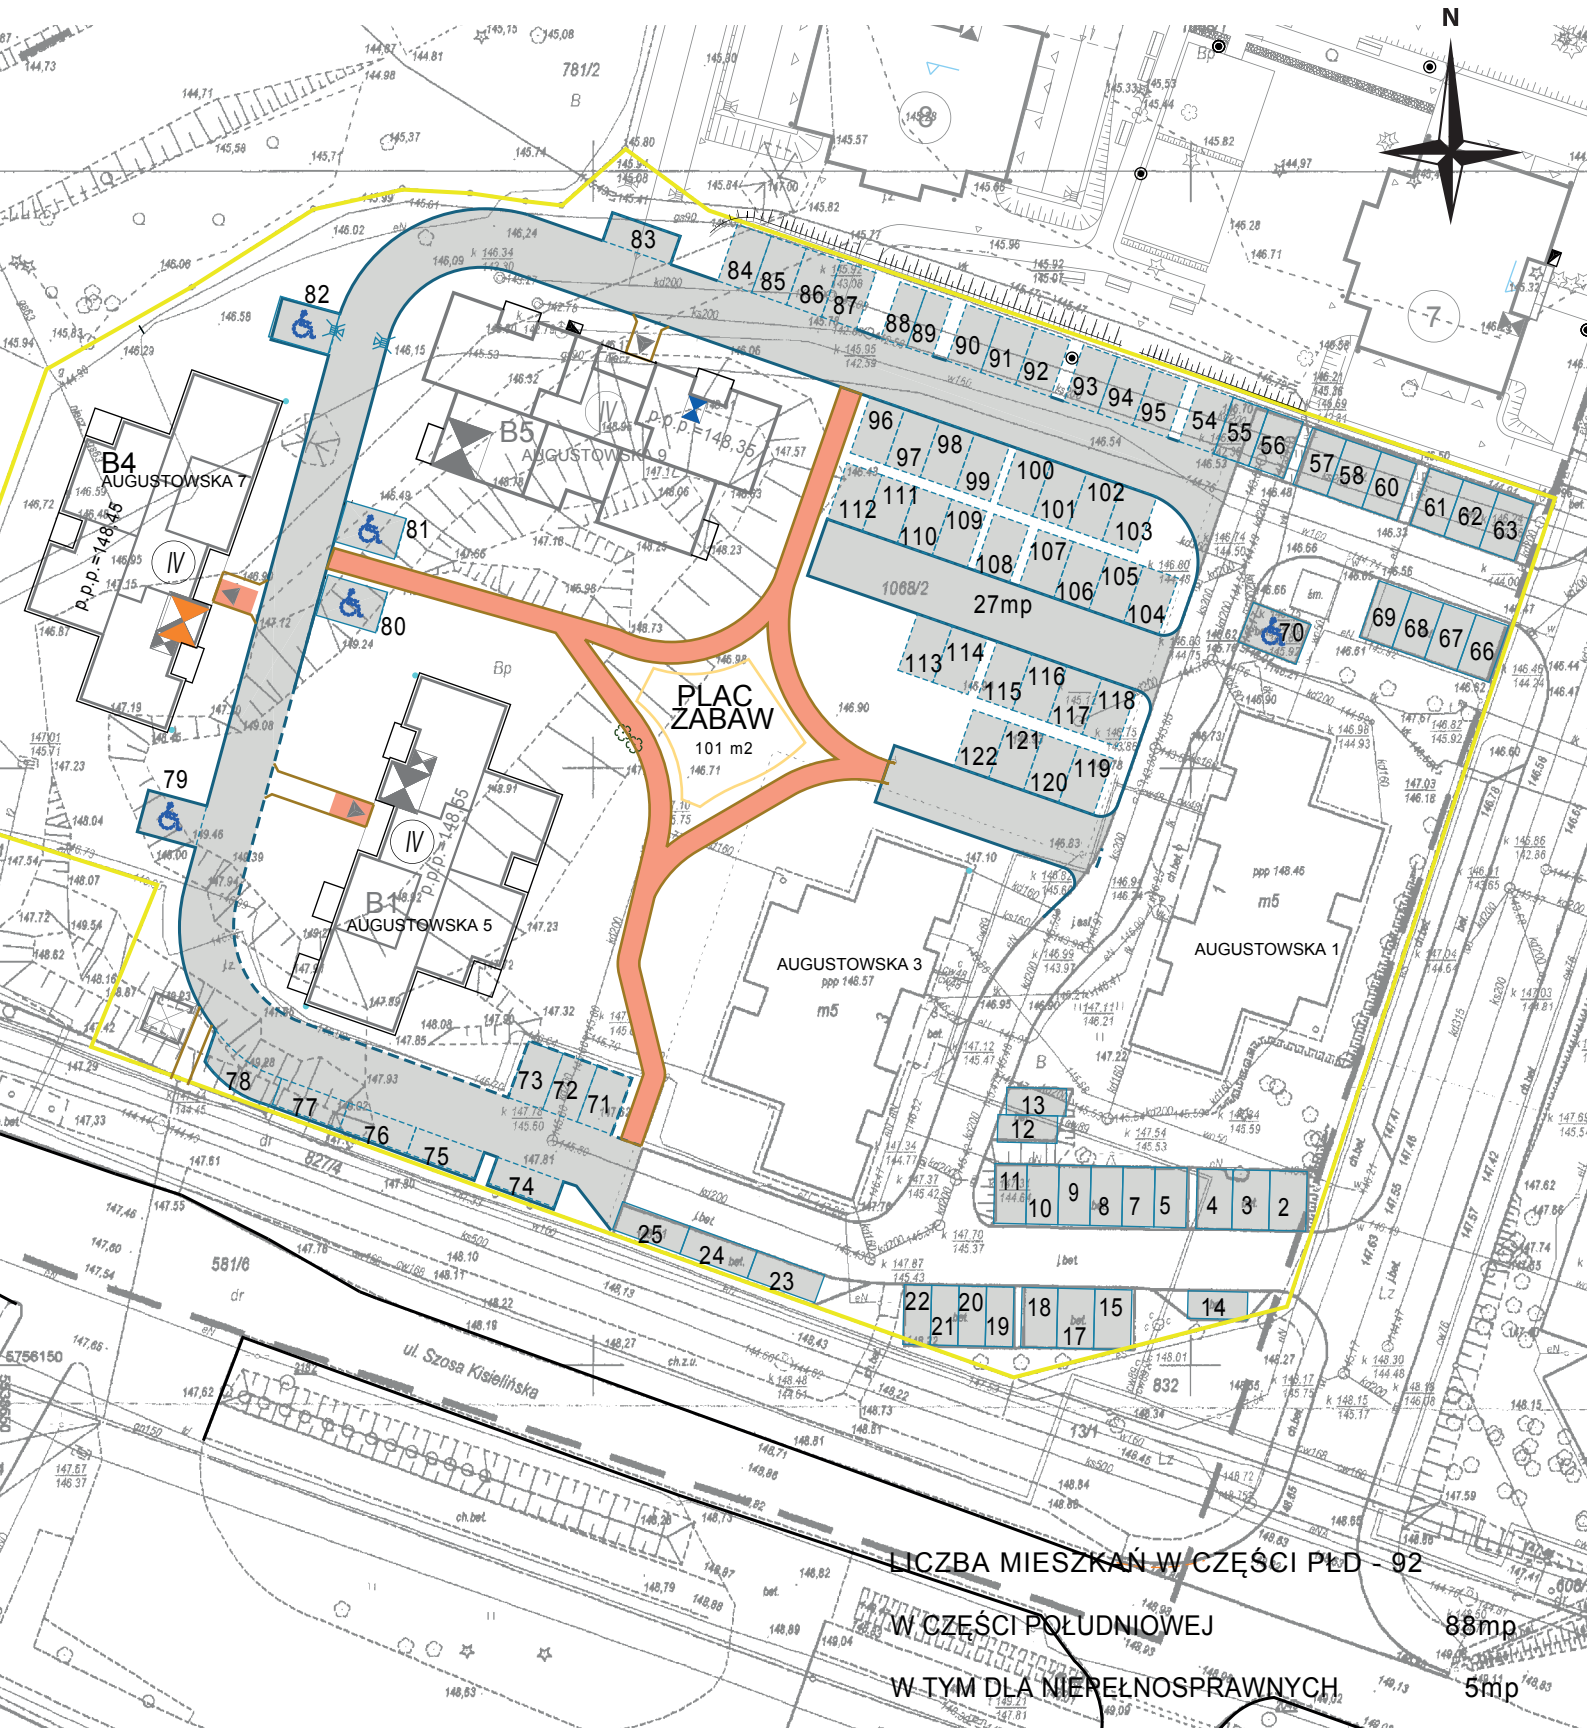

LICZBA MIESZKAŃ W CZĘŚCI PŁD - 92  
 W CZĘŚCI POŁUDNIOWEJ 88mp  
 W TYM DLA NIEMOŻLIWOSPRAWNYCH 5mp