

Zamieszkać w wyjątkowej okolicy


ZIELONA GÓRA, UL. AUGUSTOWSKA 5
MIESZKANIE NR 20, PIĘTRO III



LOKALIZACJA
MIESZKANIA W BUDYNKU



Rzut mieszkania

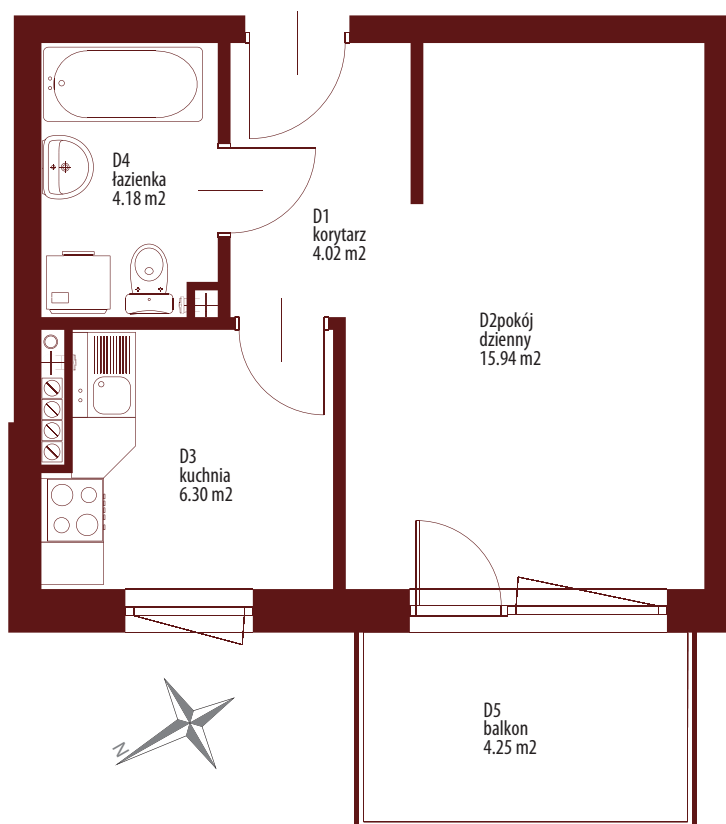

POMIESZCZENIE	POWIERZCHNIA
1 KORYTARZ	4.02 m ²
2 KUCHNIA	6.30 m ²
3 ŁAZIENKA	4.18 m ²
4 POKÓJ 1	15.94 m ²
RAZEM	30.44 m²

PIWNICA 4.95 m²
BALKON 4.25 m²


Rzut piwnic - komórki lokatorskie




strona 2 z 2

Rzut kondygnacji

RZUT KONDYGNACJI Z ZAZNACZENIEM LOKALU MIESZKALNEGO
AUGUSTOWSKA NR 5, MIESZKANIE NR 20, PIĘTRO III

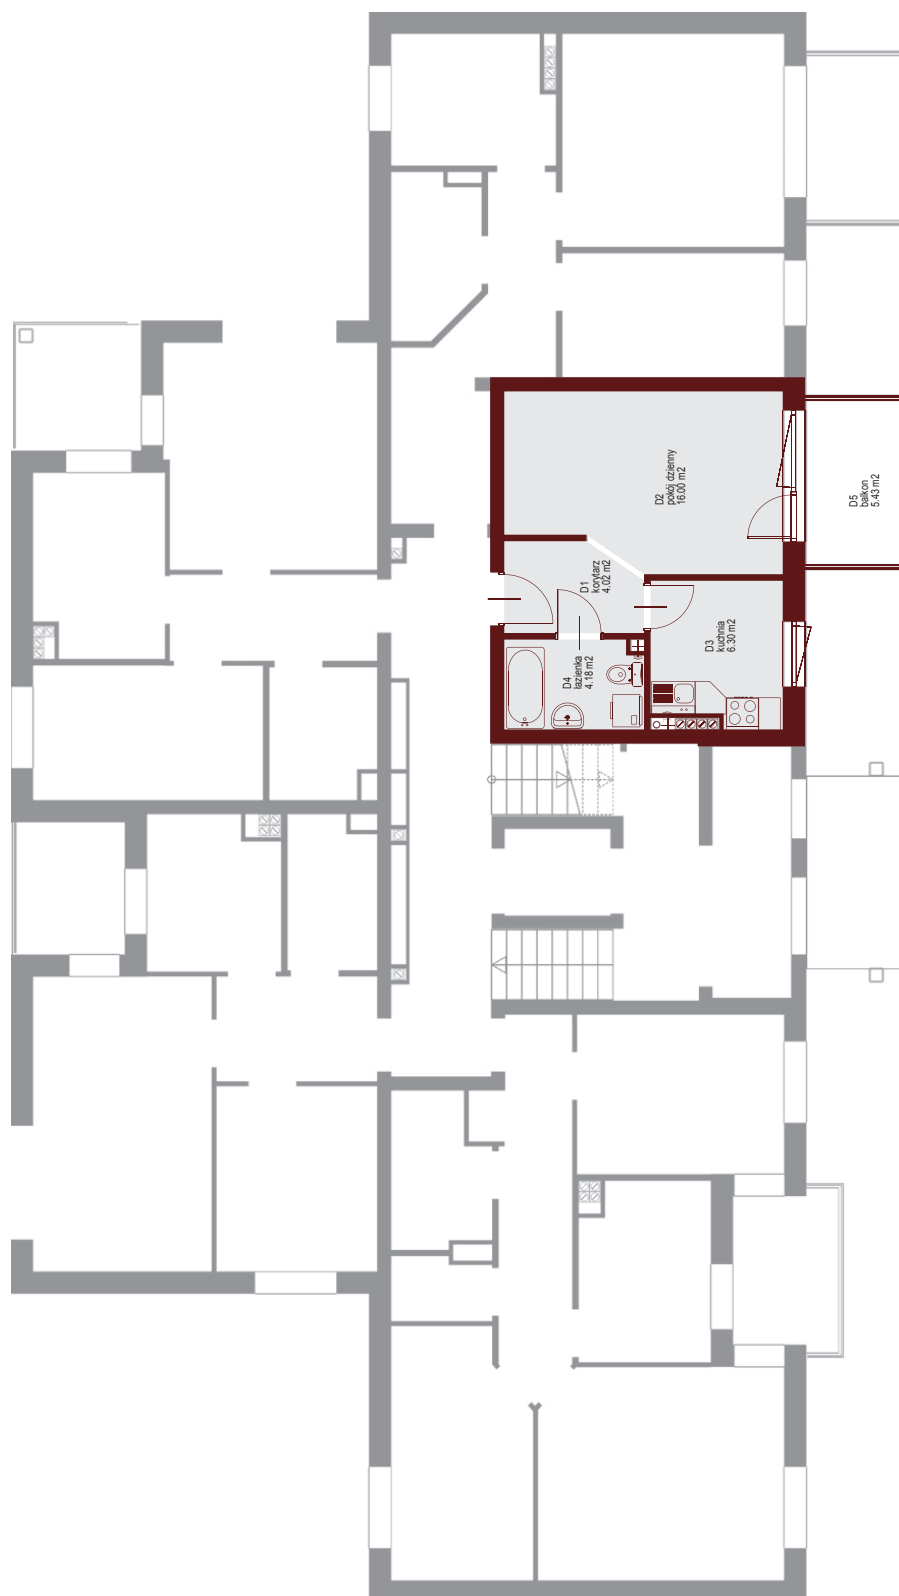

Plan zagospodarowania terenu i parkingów

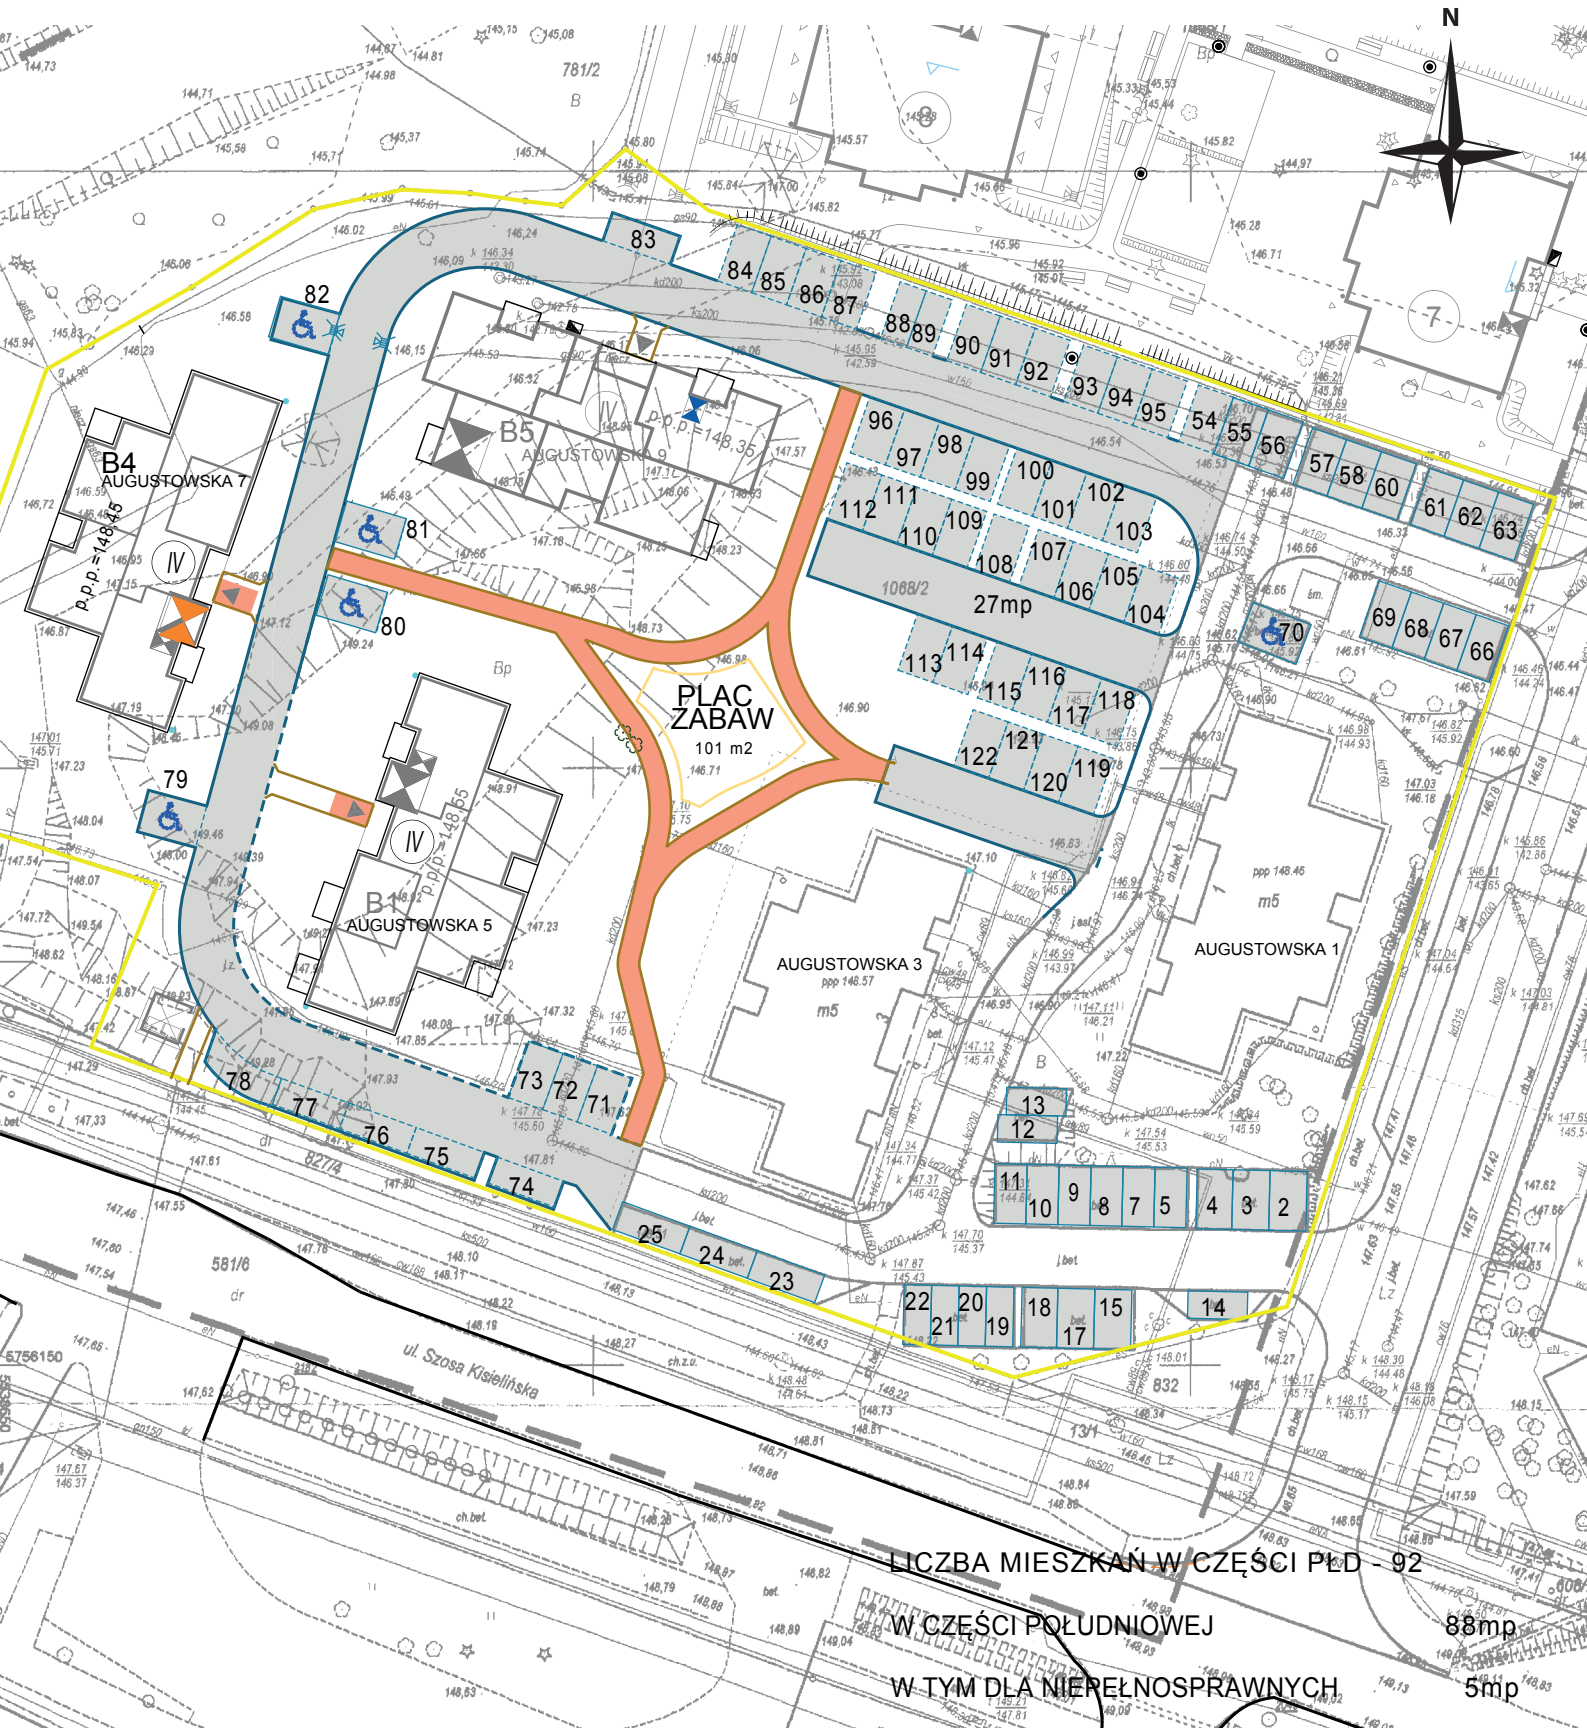

LICZBA MIESZKAŃ W CZĘŚCI PŁD - 92

W CZĘŚCI POŁUDNIOWEJ

88mp

W TYM DLA NIEMOŻLIWOSPRAWNYCH

5mp