


II PIĘTRO
MIESZKANIE NR 2.B.13

Nr	Nazwa pom.	Pu
2.B.13.1	Przedpokój	3.87 m ²
2.B.13.2	Salon+aneks	20.09 m ²
2.B.13.3	Pokój	13.95 m ²
2.B.13.5	Łazienka	3.70 m ²
		41.61 m ²
2.B.13.b	Balkon	3.90 m ²
		3.90 m ²

Prezentowane rzuty zostały załączone
w celu przedstawienia układu funkcjonalnego pomieszczeń i
należy je traktować poglądowo, gdyż ostateczne wymiary
zostaną określone na podstawie pomiarów powykonawczych.

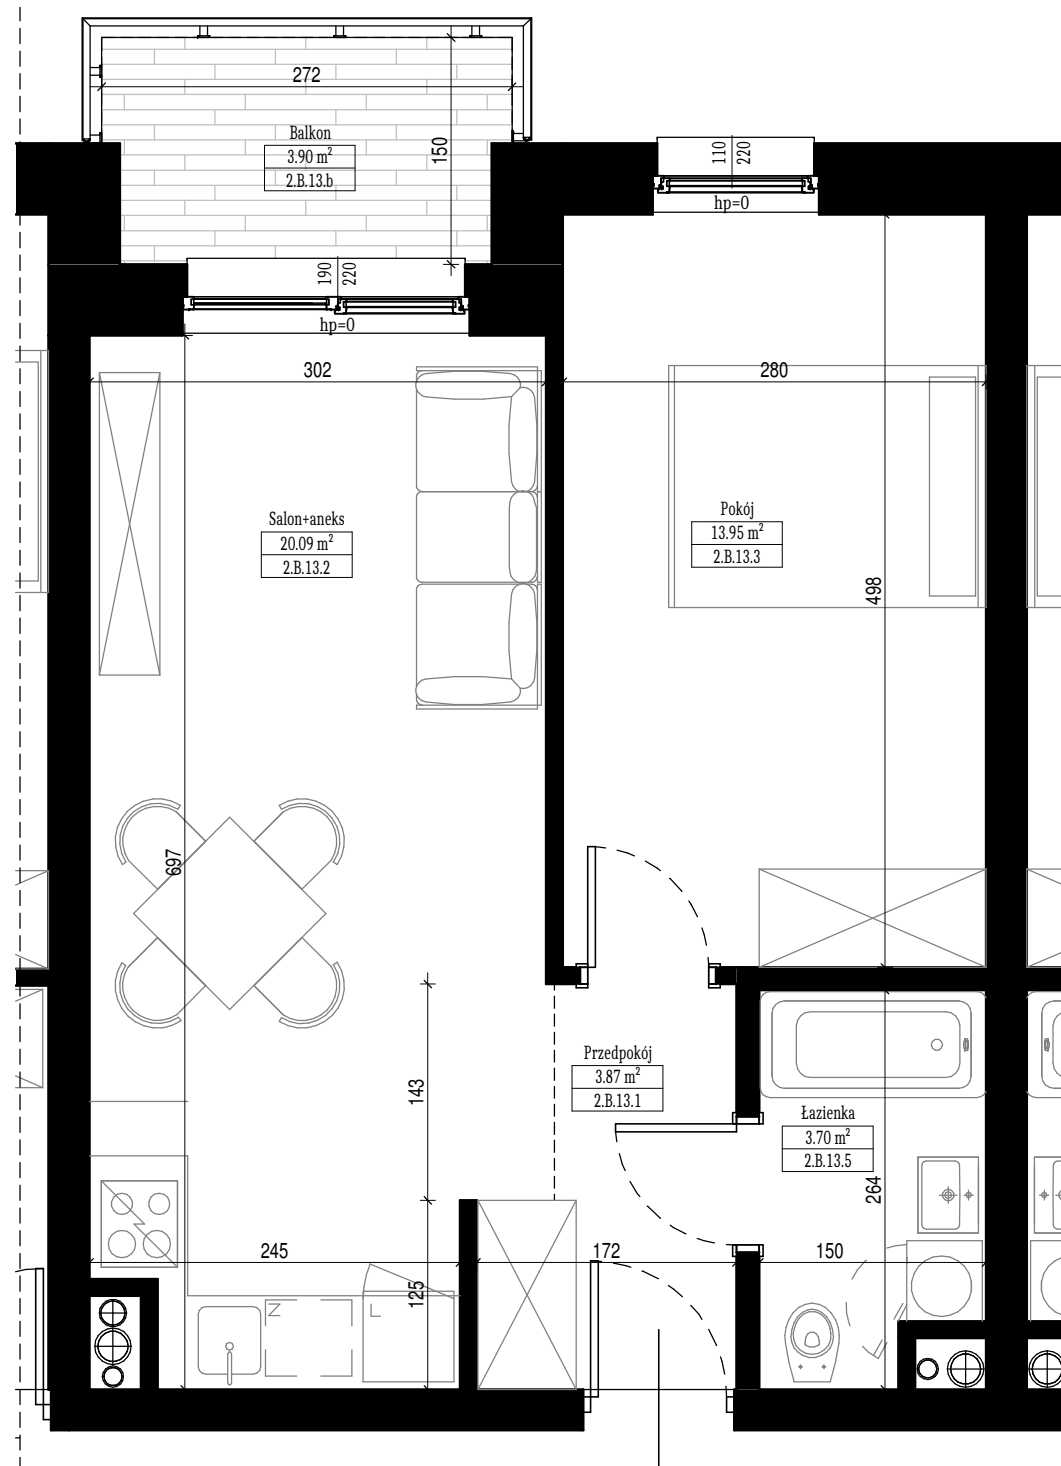

skala 1:50

