


II PIĘTRO
MIESZKANIE NR 2.B.16

Nr	Nazwa pom.	Pu
2.B.16.1	Przedpokój	4.44 m ²
2.B.16.2	Salon+aneks	16.99 m ²
2.B.16.3	Pokój	11.20 m ²
2.B.16.4	Łazienka	4.28 m ²
		36.91 m ²

2.B.16.b1	Balkon	4.26 m ²
2.B.16.b2	Balkon	4.05 m ²
		8.31 m ²

Prezentowane rzuty zostały załączone
w celu przedstawienia układu funkcjonalnego pomieszczeń i
należy je traktować poglądowo, gdyż ostateczne wymiary
zostaną określone na podstawie pomiarów powykonawczych.

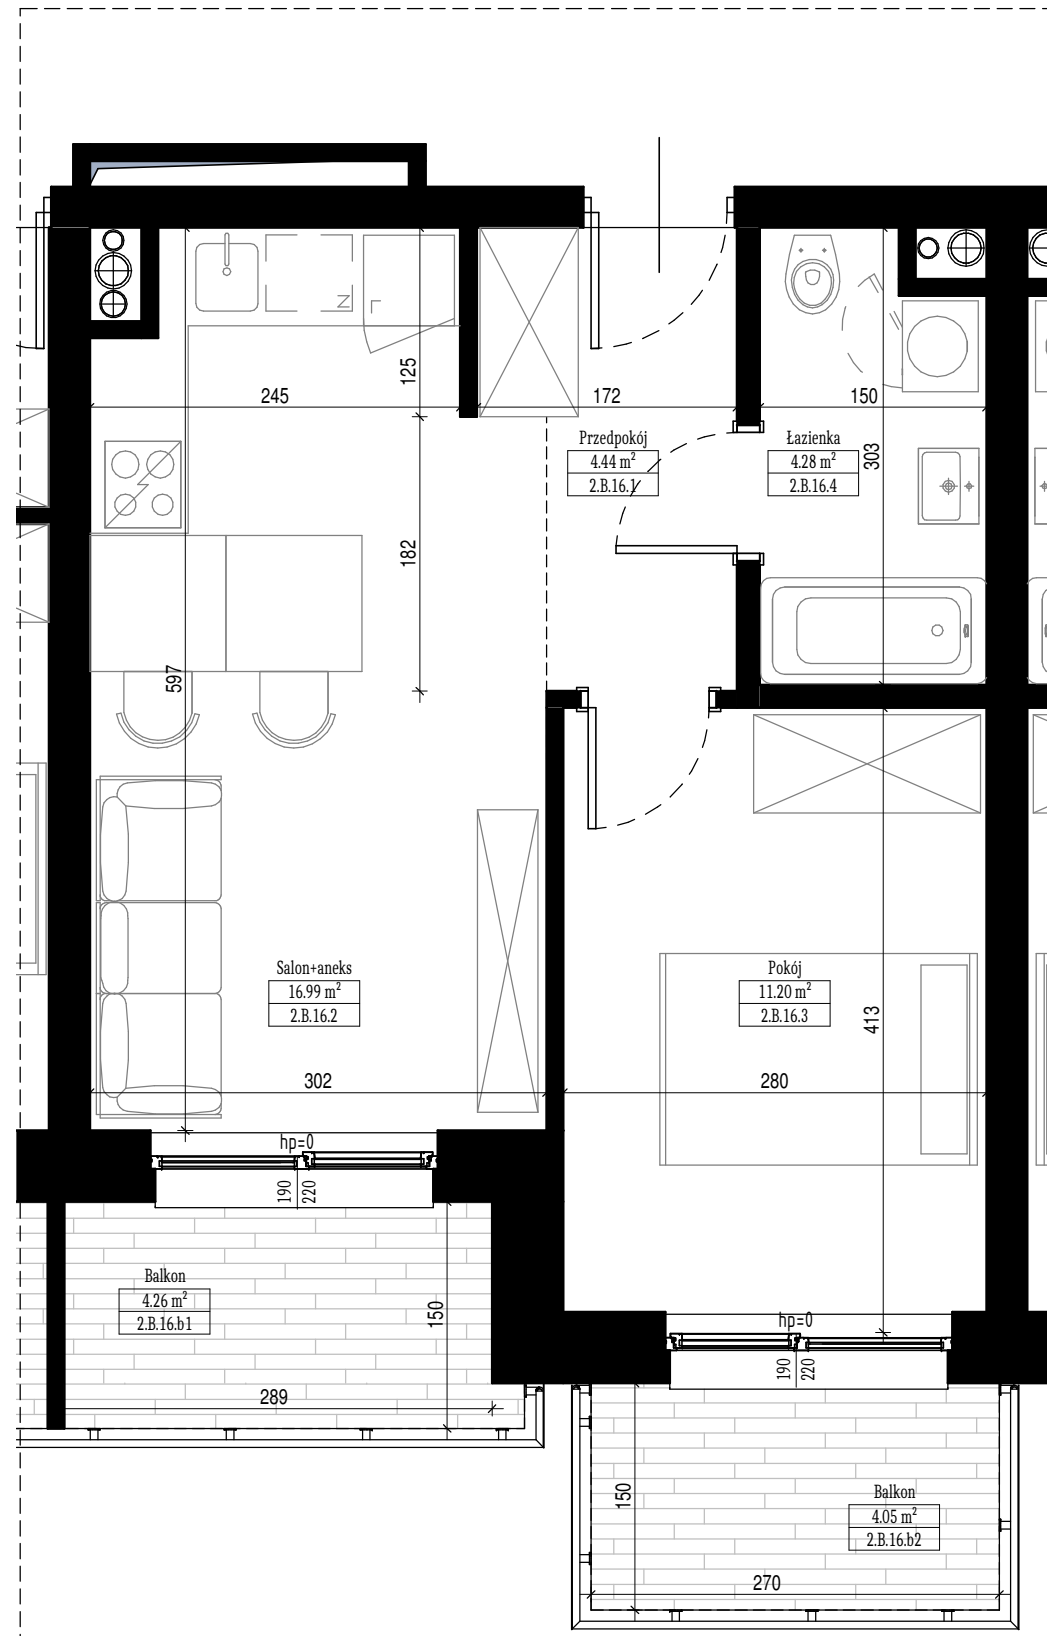

skala 1:50

