


II PIĘTRO  
MIESZKANIE NR 2.B.17

Nr	Nazwa pom.	Pu
2.B.17.1	Przedpokój	4.47 m <sup>2</sup>
2.B.17.2	Salon+aneks	20.50 m <sup>2</sup>
2.B.17.3	Pokój	11.27 m <sup>2</sup>
2.B.17.4	Łazienka	4.28 m <sup>2</sup>
		40.52 m <sup>2</sup>

2.B.17.b	Balkon	6.30 m <sup>2</sup>
		6.30 m <sup>2</sup>

Prezentowane rzuty zostały załączone w celu przedstawienia układu funkcjonalnego pomieszczeń i należy je traktować poglądowo, gdyż ostateczne wymiary zostaną określone na podstawie pomiarów powykonawczych.

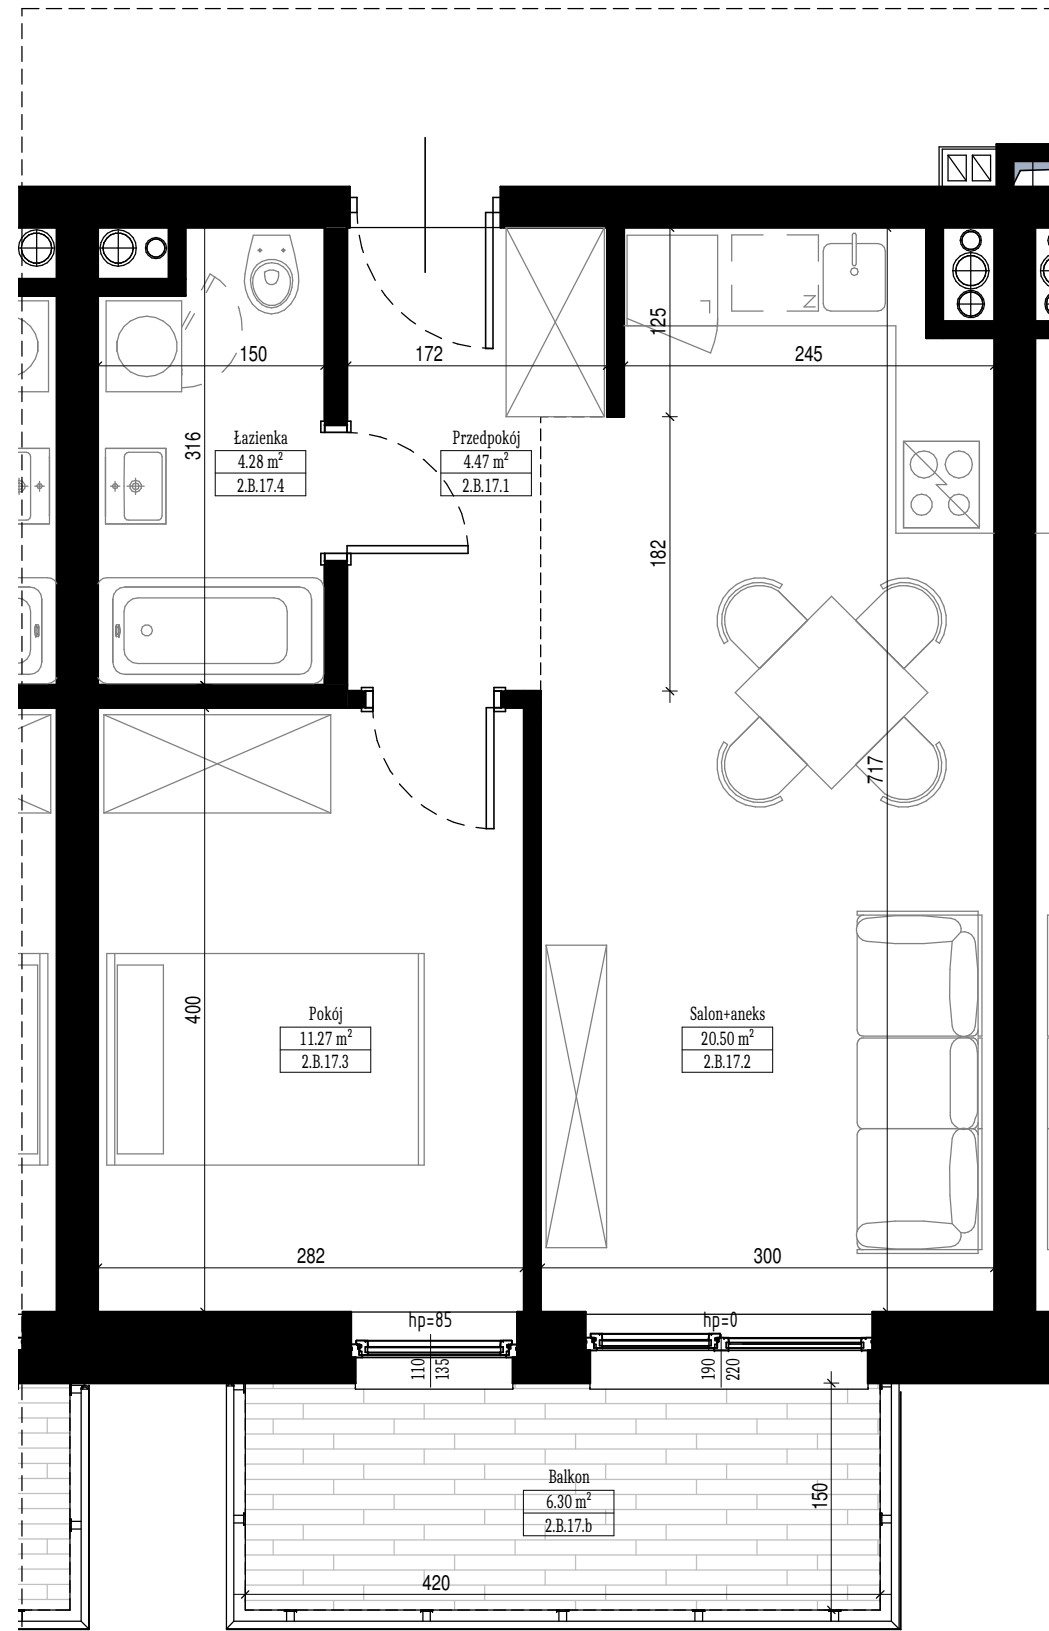

skala 1:50  
0m 1m 2m 3m