


II PIĘTRO  
MIESZKANIE NR 2.B.22

Nr	Nazwa pom.	Pu
2.B.22.1	Przedpokój	6.91 m <sup>2</sup>
2.B.22.2	Salon+aneks	16.80 m <sup>2</sup>
2.B.22.3	Łazienka	4.25 m <sup>2</sup>
		27.96 m <sup>2</sup>

2.B.22.b	Balkon	7.50 m <sup>2</sup>
		7.50 m <sup>2</sup>

Prezentowane rzuty zostały załączone  
w celu przedstawienia układu funkcjonalnego pomieszczeń i  
należy je traktować poglądowo, gdyż ostateczne wymiary  
zostaną określone na podstawie pomiarów powykonawczych.

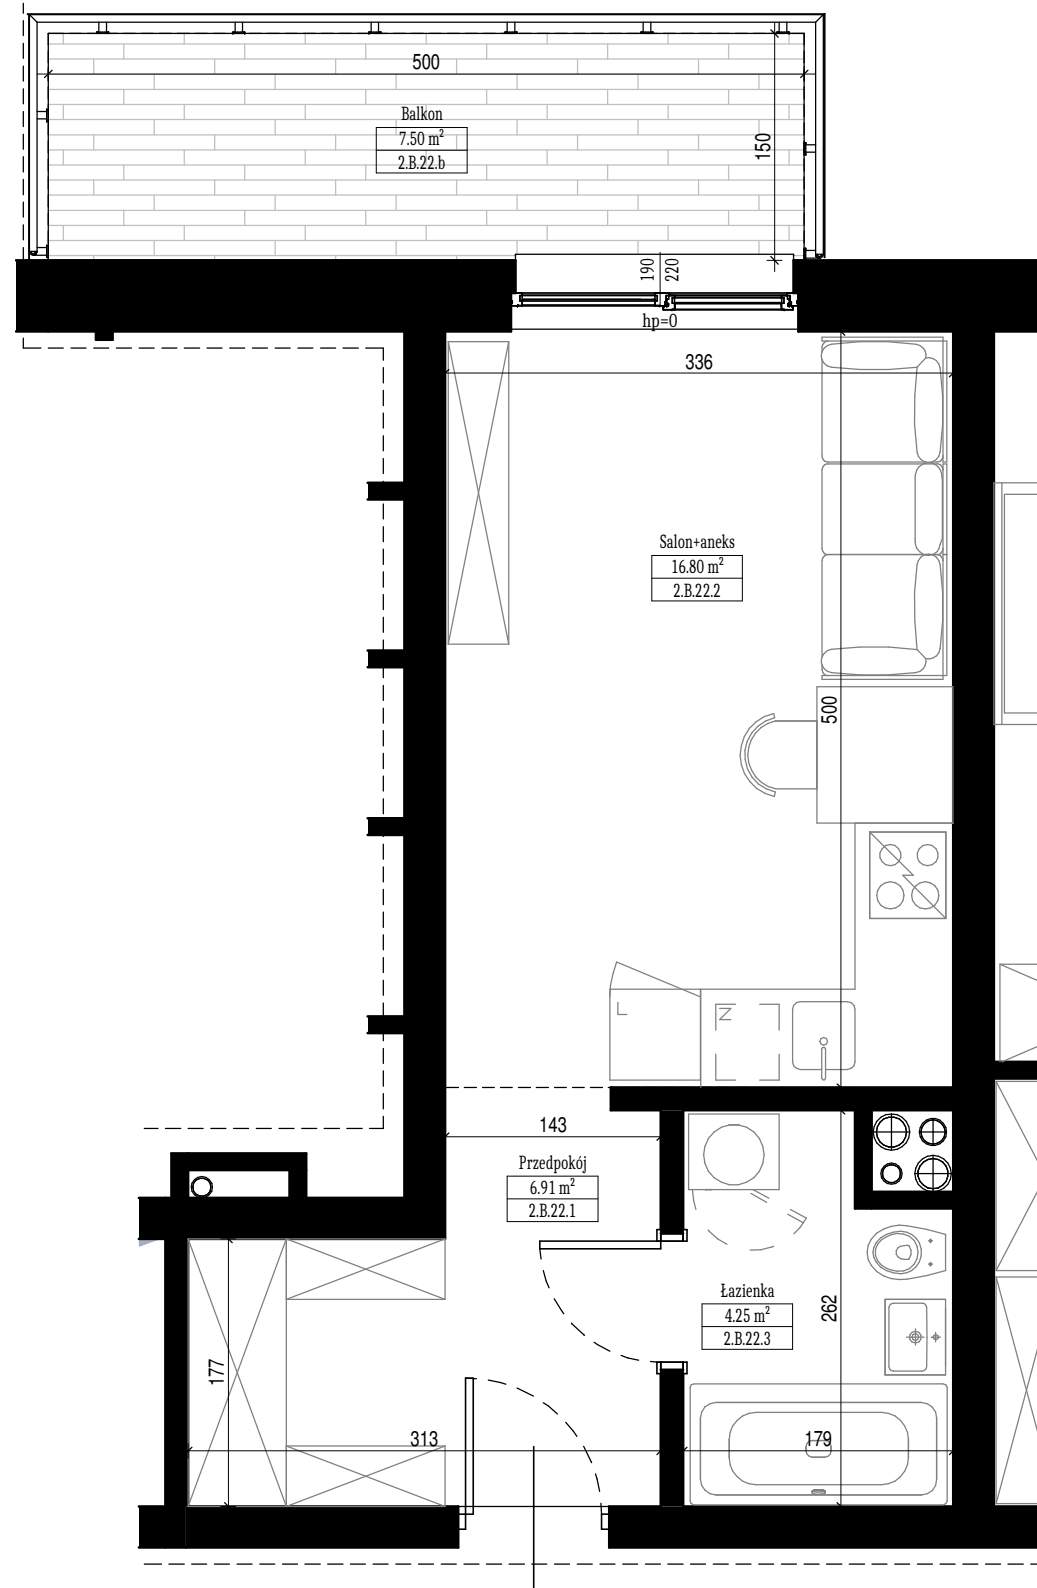

skala 1:50  
0m 1m 2m 3m