


IV PIĘTRO

MIESZKANIE NR 4.B.36

Nr	Nazwa pom.	Pu
4.B.36.1	Przedpokój	8.15 m ²
4.B.36.2	Salon+aneks	16.64 m ²
4.B.36.3	Łazienka	4.55 m ²
4.B.36.4	Pokój	13.01 m ²
		42.35 m ²

4.B.36.b	Balkon	4.12 m ²
		4.12 m ²

Prezentowane rzuty zostały załączone w celu przedstawienia układu funkcjonalnego pomieszczeń i należy je traktować poglądowo, gdyż ostateczne wymiary zostaną określone na podstawie pomiarów powykonawczych.

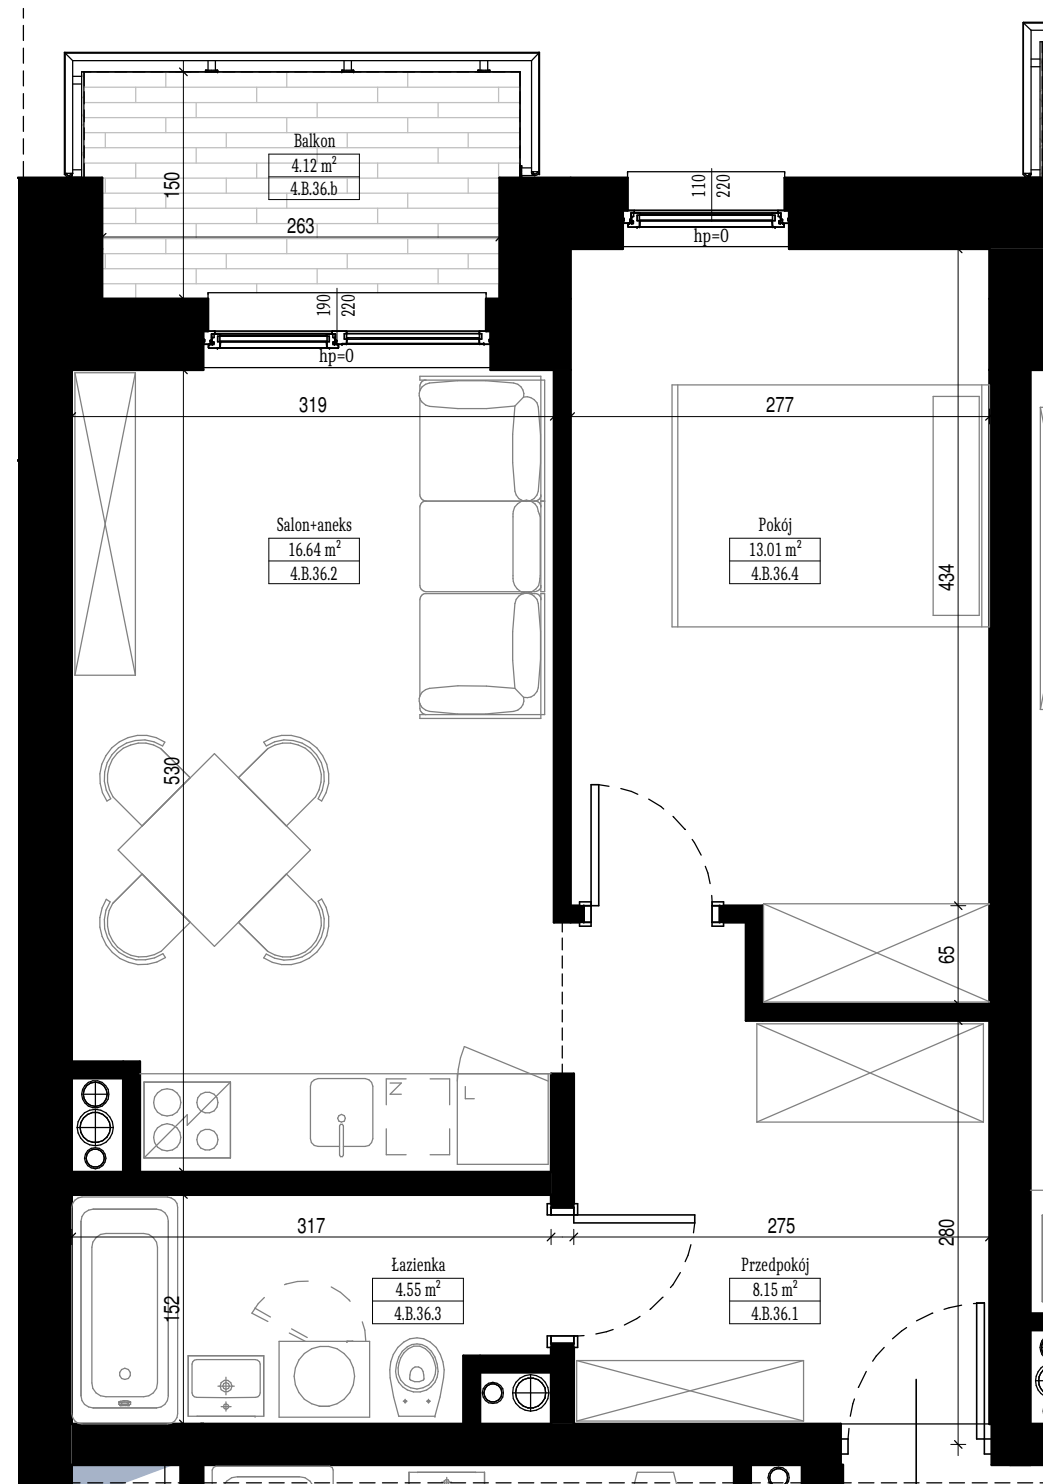

skala 1:50

