


IV PIĘTRO

MIESZKANIE NR 4.B.37

Nr	Nazwa pom.	Pu
4.B.37.1	Przedpokój	5.51 m ²
4.B.37.2	Salon+aneks	21.44 m ²
4.B.37.3	Pokój	11.51 m ²
4.B.37.4	Łazienka	7.07 m ²
		45.53 m ²

4.B.37.b	Balkon	4.31 m ²
		4.31 m ²

Prezentowane rzuty zostały załączone
w celu przedstawienia układu funkcjonalnego pomieszczeń i
należy je traktować poglądowo, gdyż ostateczne wymiary
zostaną określone na podstawie pomiarów powykonawczych.

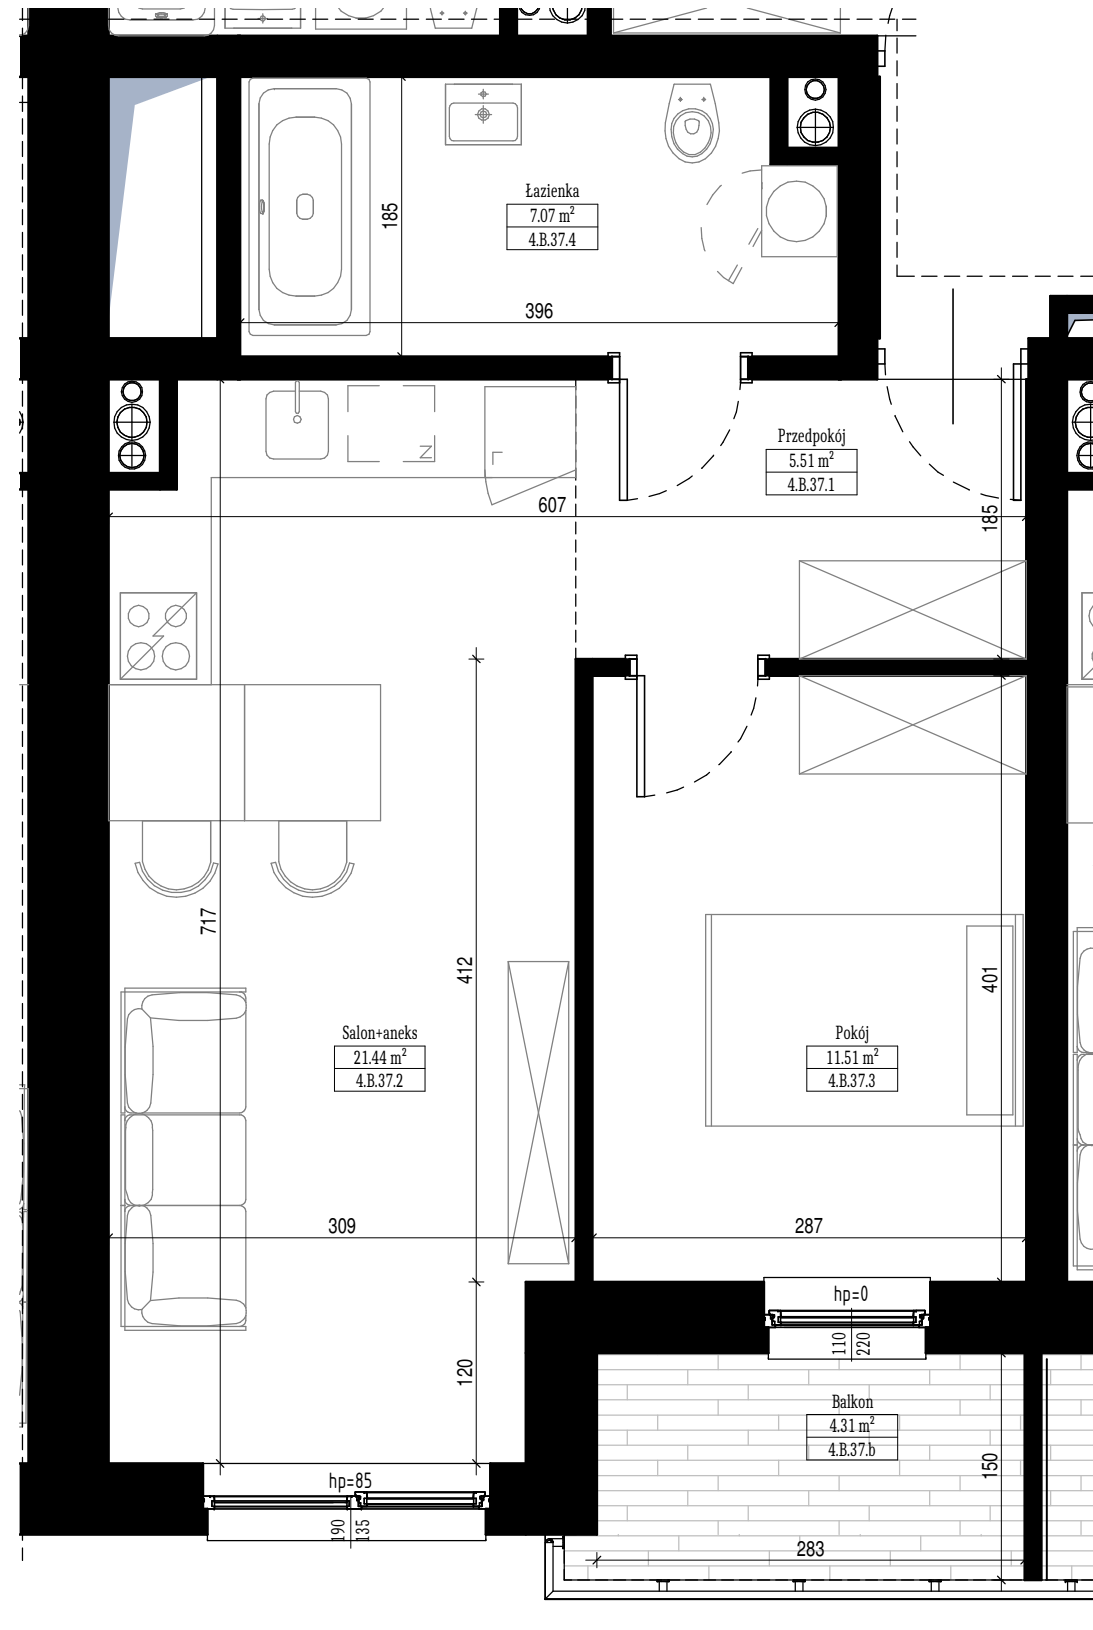

skala 1:50
0m 1m 2m 3m