


V PIĘTRO

MIESZKANIE NR 5.B.53

Nr	Nazwa pom.	Pu
5.B.53.1	Przedpokój	7.34 m <sup>2</sup>
5.B.53.2	Salon+aneks	21.15 m <sup>2</sup>
5.B.53.3	Pokój	10.86 m <sup>2</sup>
5.B.53.4	Łazienka	4.03 m <sup>2</sup>
		43.38 m <sup>2</sup>

5.B.53.b	Balkon	11.15 m <sup>2</sup>
		11.15 m <sup>2</sup>

Prezentowane rzuty zostały załączone  
w celu przedstawienia układu funkcjonalnego pomieszczeń i  
należy je traktować poglądowo, gdyż ostateczne wymiary  
zostaną określone na podstawie pomiarów powykonawczych.

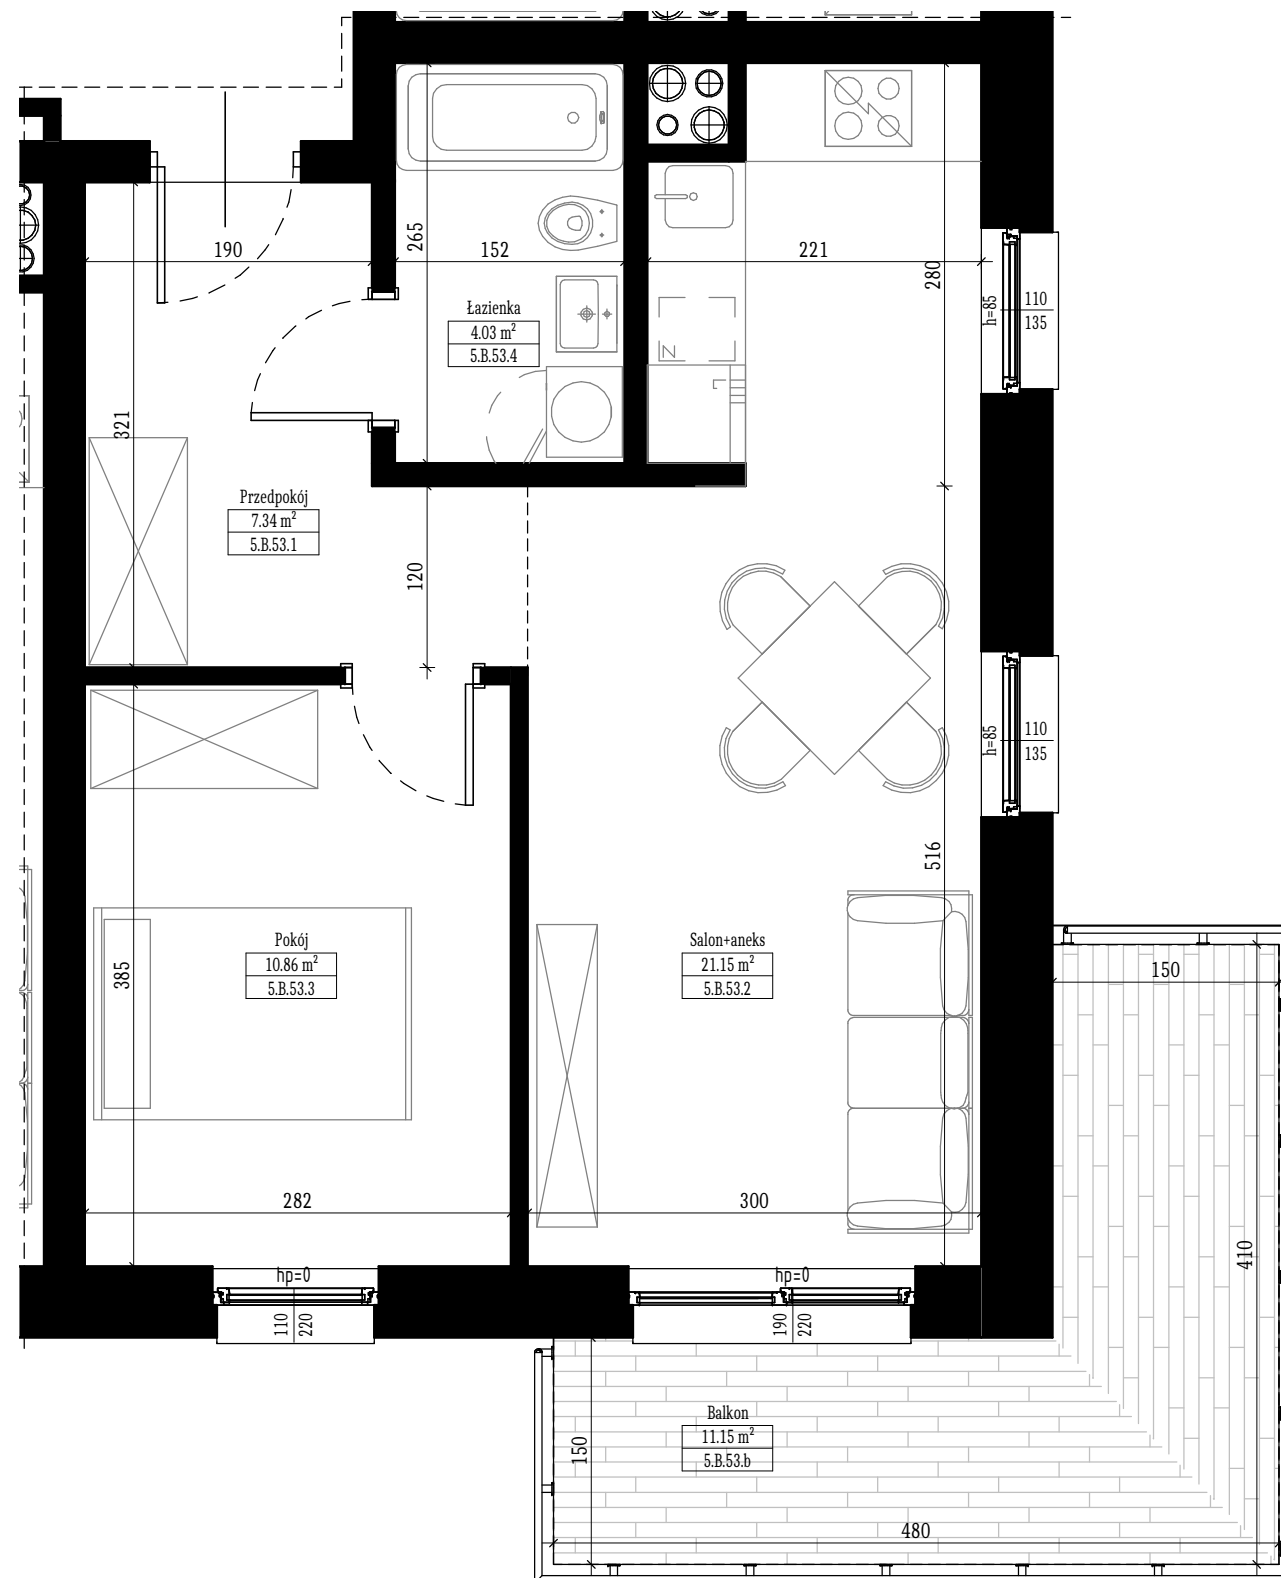

skala 1:50  
0m 1m 2m 3m