



# NOWA SÓL KONSTYTUCJI 3 MAJA

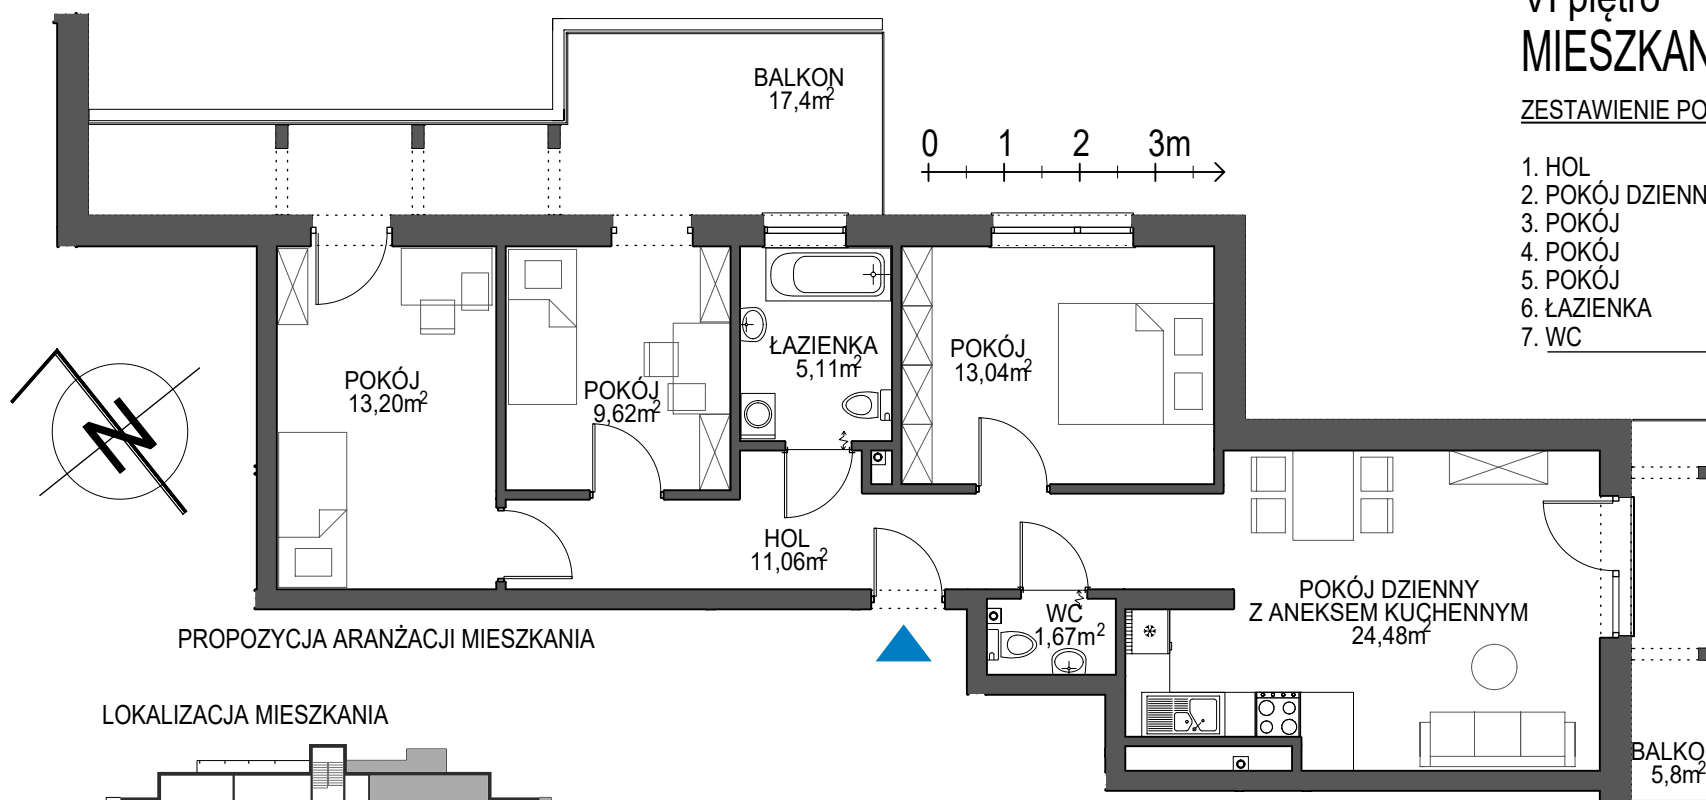

LOKALIZACJA MIESZKANIA

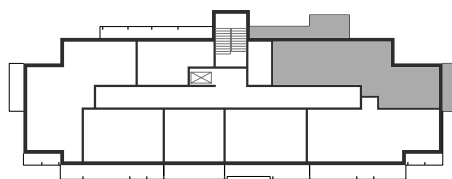

## VI piętro MIESZKANIE nr 46

### ZESTAWIENIE POMIESZCZEŃ:

1. HOL	11,06 m <sup>2</sup>
2. POKÓJ DZIENNY Z ANEKSEM	24,48 m <sup>2</sup>
3. POKÓJ	13,20 m <sup>2</sup>
4. POKÓJ	9,62 m <sup>2</sup>
5. POKÓJ	13,04 m <sup>2</sup>
6. ŁAZIENKA	5,11 m <sup>2</sup>
7. WC	1,67 m <sup>2</sup>

**Pu=78,18m<sup>2</sup>**

**PKM Zachód**  
www.pkmzachod.pl

biuro sprzedaży: 65-548 Zielona Góra ul. Mrągowska 2, tel. 500 592 811